



## 2. melléklet a 2/2017. (II. 27.) önkormányzati rendelethez 1. szelvény

### SZABÁLYOZÁSI TERV- MÓDOSÍTÁS

m=1:2 000

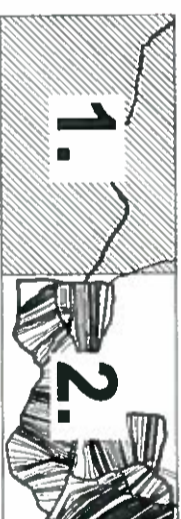

Az alapterkép az általani alapadatok felhasználásával, földhivatalai által nyilvántartott, ingatlan-nyilvántartási térkép alapján készült.  
Mögassági adatokkal 10 000 domborzati térkép alapján kiegészítve.

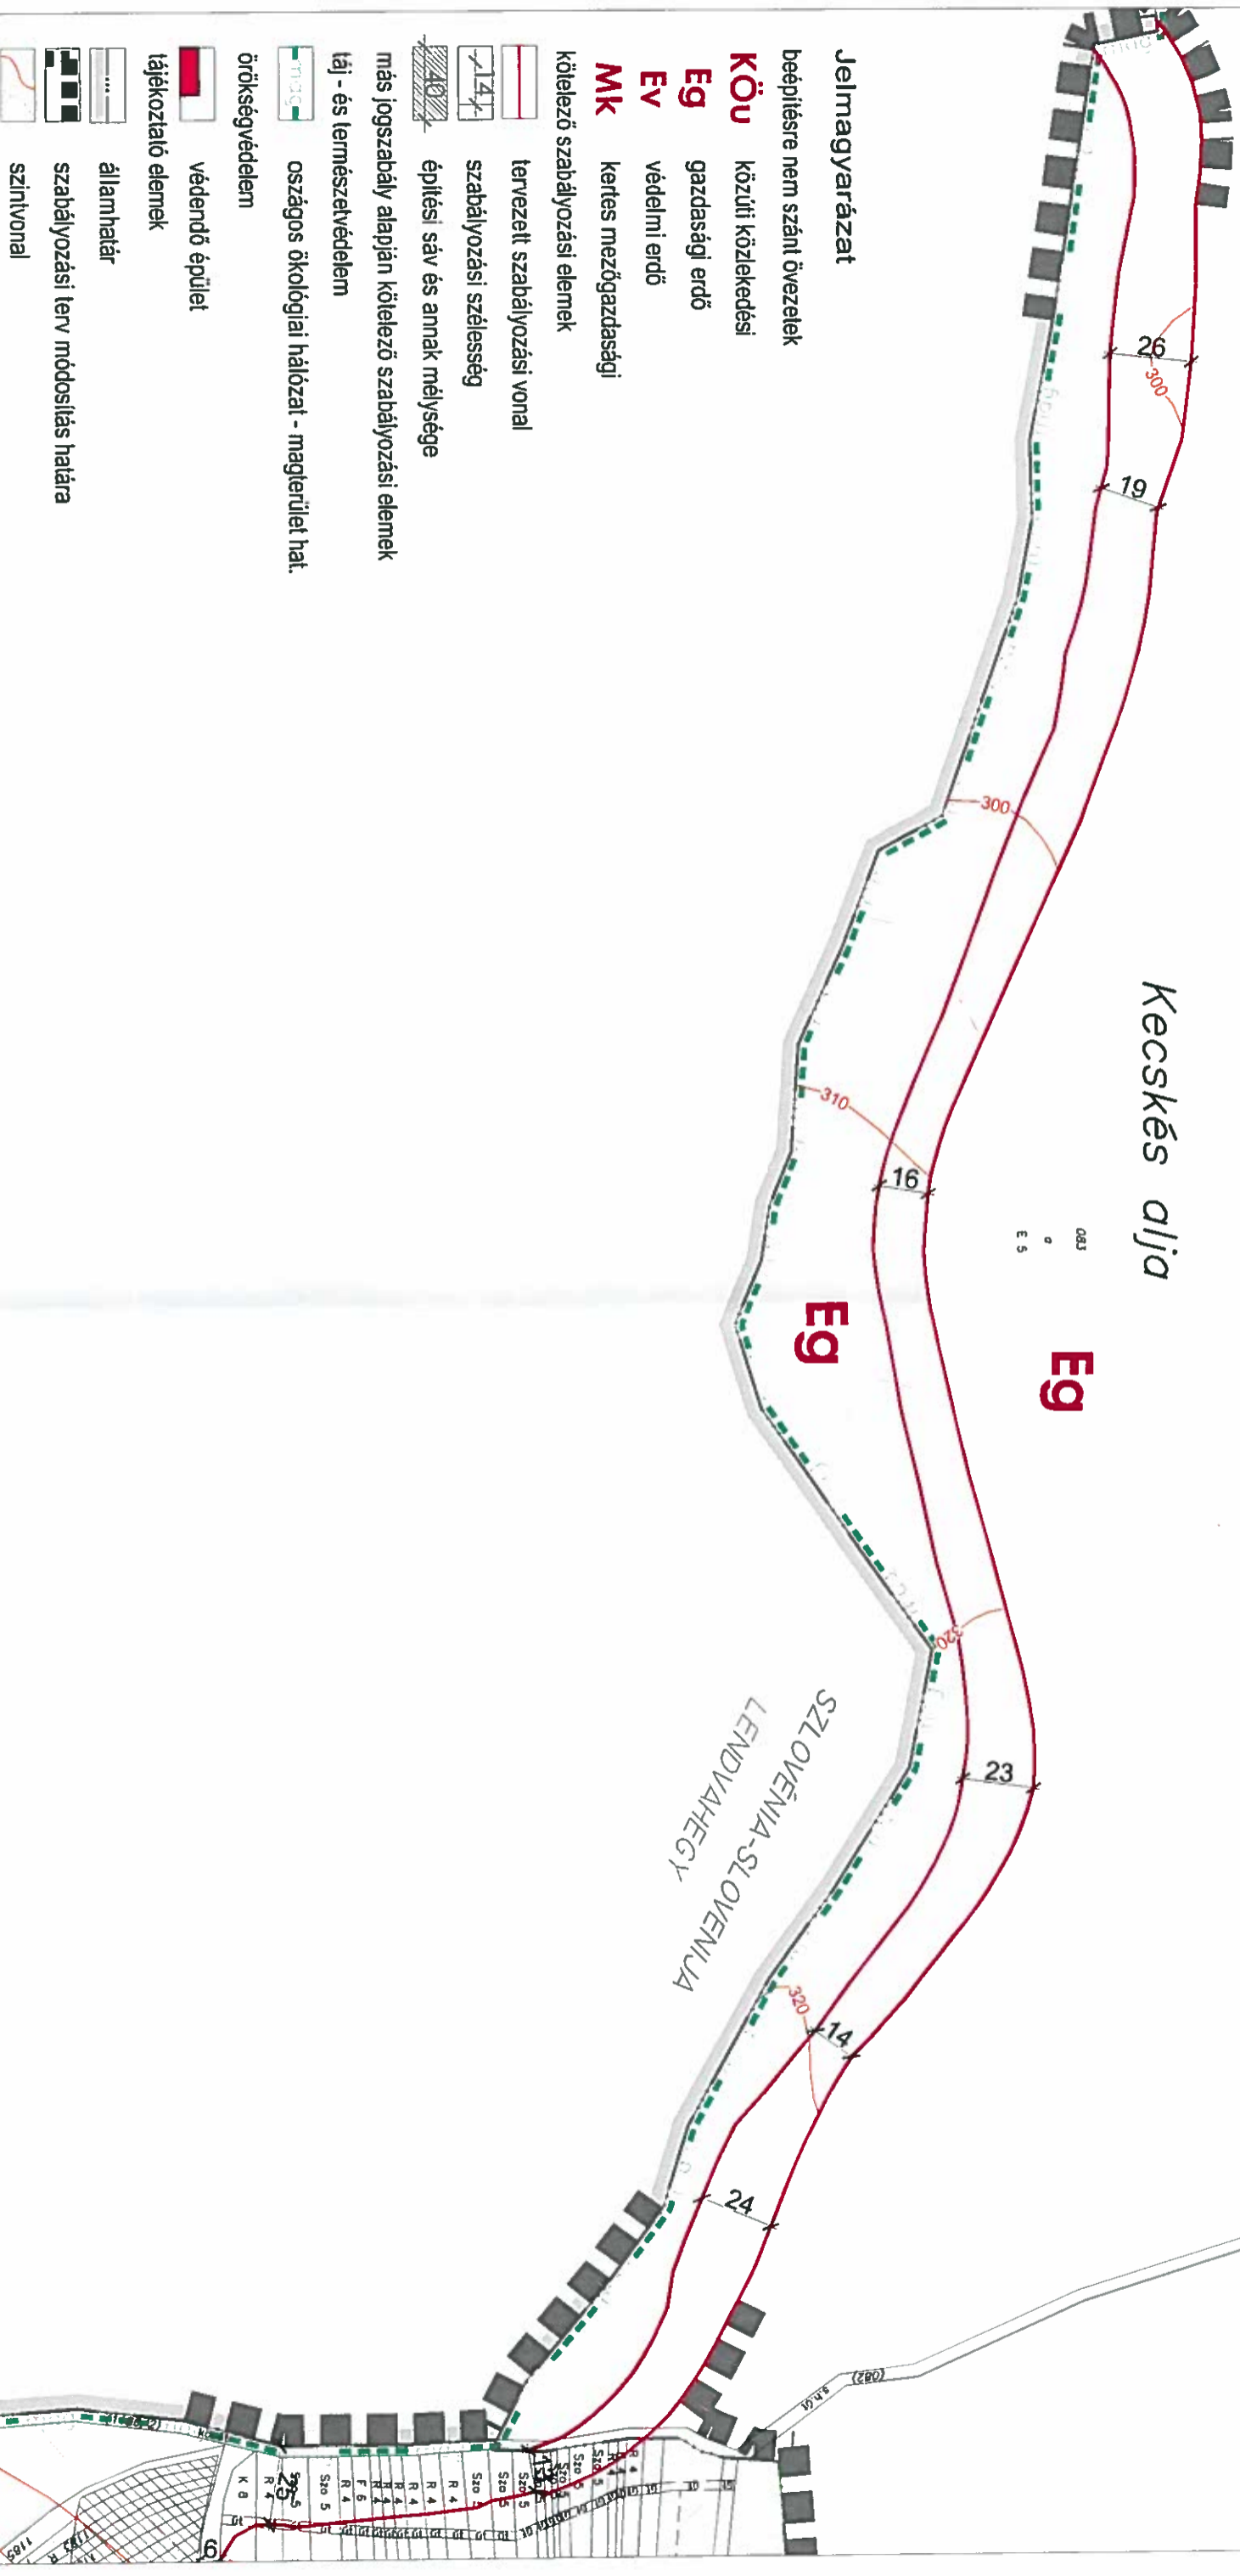

szakági tervezők:

**ADORJÁN ANNA** **TÓTH ANILIA GÁBOR** **FEHŐS KOPPÁNY** **CSEKERIYEI TIBOR** **MOLNÁR ANILIA**  
 okl. tájépítész mérnök TK-13-1263 okl. építésmérnök TRK-1-01-10559 okl. építésmérnök TV-1-01-7609 okl. villamosmérnök TE-1-01-5898 okl. villamémnök TH-1-01-6341

<b>1.</b>	TELEPÜLÉS:	<b>Rédics község</b>	felelős tervező:	<b>WOLF BEÁTA</b> okl. építésmérnök TI-1-01-2394	szabályozási terv: <b>SZM-4</b> m=1:2 000
		terület: <b>86 sz. főút Rédics-Dolga Vas</b> <b>(Lendvahosszútalú) határátkelőhely területe</b>			