


SZ-1 JELŰ BELTERÜLETI SZABÁLYOZÁSI TERV MÓDOSÍTÁSA

m=1:2 000

14/2013. (XII. 9.) önkormányzati rendelet
1. melléklete

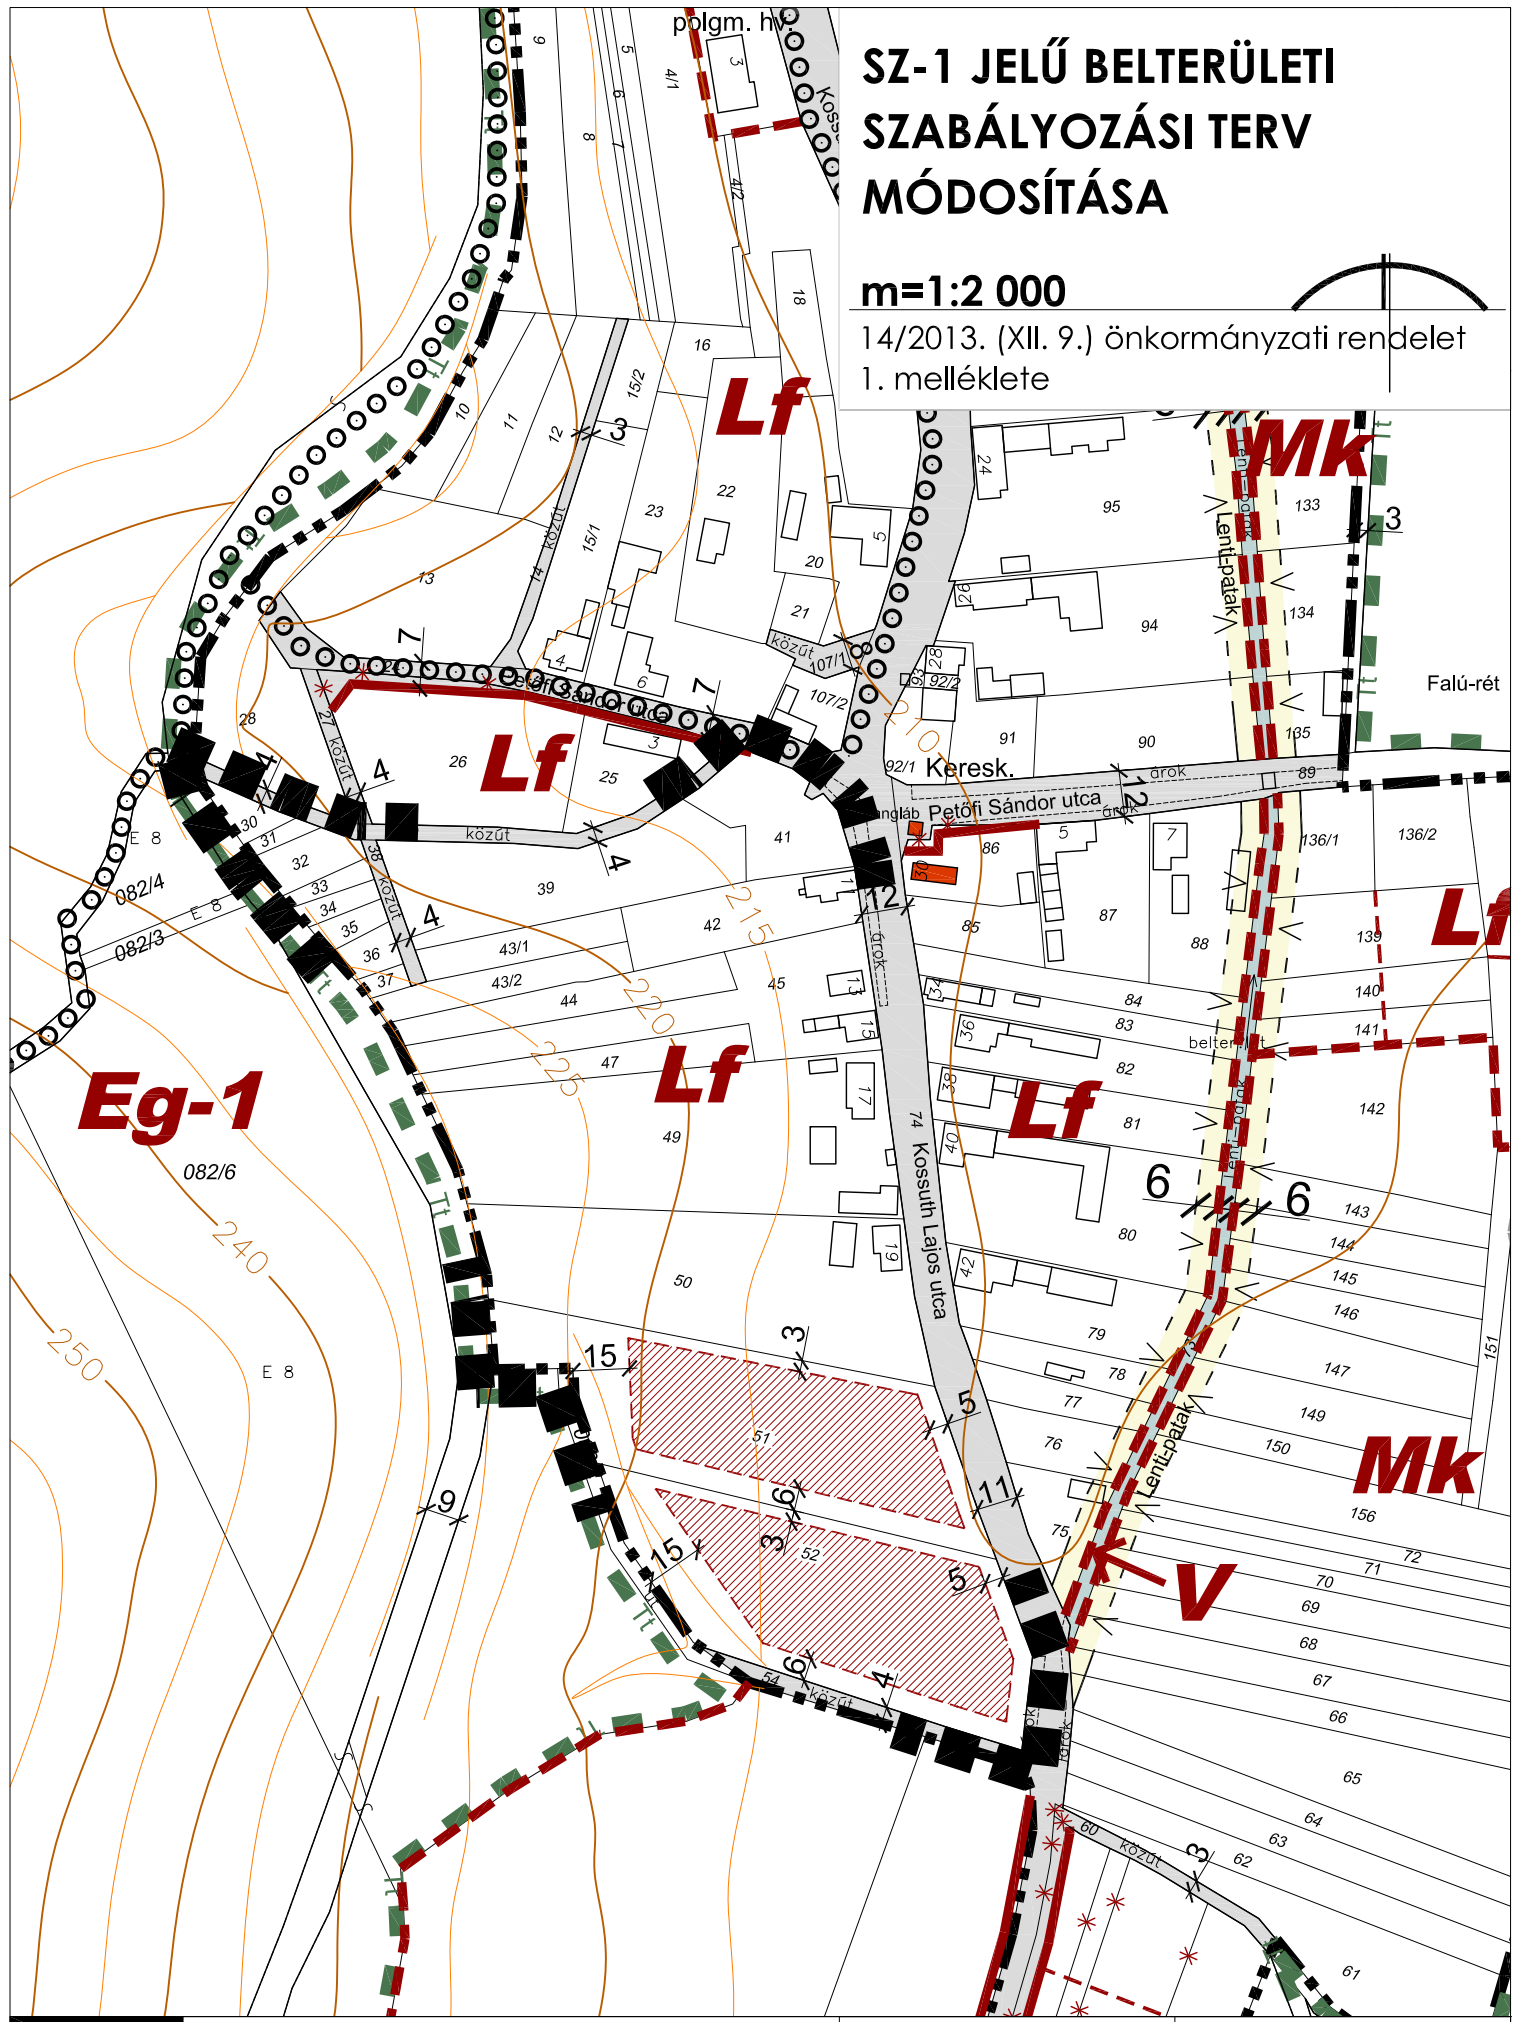

1. TELEPÜLÉS:
Lendvadedes község
terület: **Kossuth L. utca déli vége**

felelős tervező:
WOLF BEÁTA
okl. építészmérnök IT1-01-2384

szabályozási tervlap:
SZ-1/M-1
m=1:2 000
14/2013. (XII. 9.) rendelettel elfogadva